

1 | Grundriss | 2. OG | M 1:400

Projekt
Jüdisches Museum Berlin
Neue Dauerausstellung

Bauherr
Jüdisches Museum Berlin
Stiftung öffentlichen Rechts

Lindenstraße 9-14
 10969 Berlin

Ausstellungsgestaltung Arbeitsgemeinschaft
chezweitz GmbH + Hella Rolfes
Architekten BDA

Adalbertstraße 5
 10999 Berlin
 T. +49.30.288 789 10
 chezweitz@chezweitz.de


Lützwstraße 102-104
 10785 Berlin
 T. +49.30.279 099 58
 mail@rolfes-architekten.com

Lichtplanung
ENVUE Homburg
Licht GmbH

Akazienstraße 29
 10823 Berlin
 T. +49.30.58 84 45 05
 info@envuehomburg.de

Planinhalt
Ausstellungsübersicht 2.OG

Ausführungsplanung
 Planungsphase

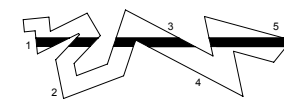

Projektkürzel
JMB - NDA

Plannummer
 A 10 02 GR UE _

alle Maßangaben in HBT (Höhe x Breite x Tiefe) und in mm

DIN A3 1:400 26.07.2019
 Planformat Maßstab Erstellg. Datum

Änderungen

Datum Index


Image

Adresse

Adresse

Adresse

Adresse

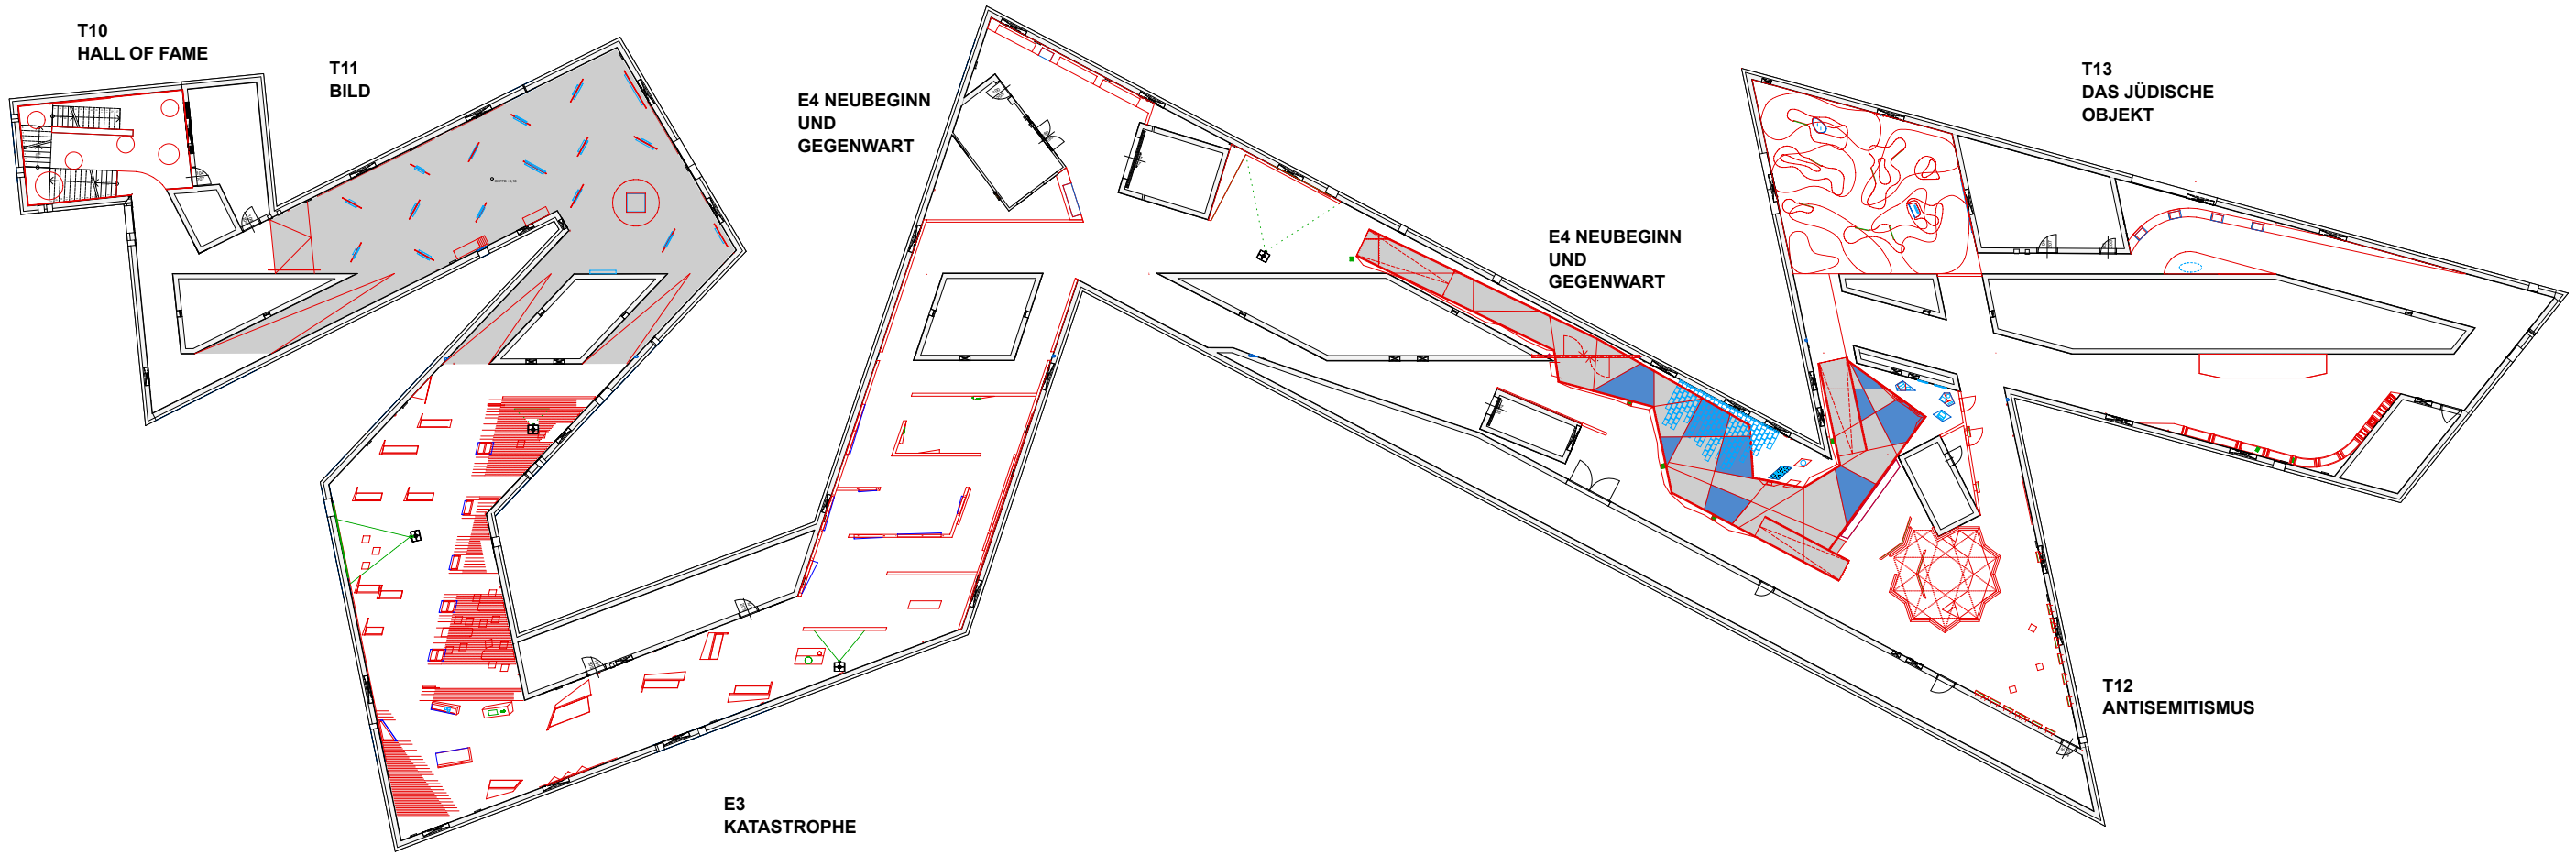

1 | Grundriss | 1. OG | M 1:400


Projekt
**Jüdisches Museum Berlin
 Neue Dauerausstellung**

Bauherr
**Jüdisches Museum Berlin
 Stiftung öffentlichen Rechts**
 Lindenstraße 9-14
 10969 Berlin

Ausstellungsgestaltung Arbeitsgemeinschaft
**chezweitz GmbH + Hella Rolfes
 Architekten BDA**
 Adalbertstraße 5
 10999 Berlin
 T. +49.30.288 789 10
 chezweitz@chezweitz.de
 Lützowstraße 102-104
 10785 Berlin
 T. +49.30.279 099 58
 mail@rolfes-architekten.com

Lichtplanung
**ENVUE Homburg
 Licht GmbH**
 Akazienstraße 29
 10823 Berlin
 T. +49.30.58 84 45 05
 info@envuehomburg.de

Planinhalt
Ausstellungsübersicht 1.OG

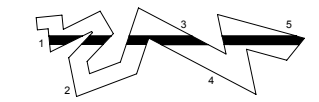

Projektkürzel
JMB - NDA

Plannummer
 A 10 01 GR UE _

Image

Adresse

Adresse

Adresse

Adresse

Ausführungsplanung
 Planungsphase

alle Maßangaben in HBT (Höhe x Breite x Tiefe) und in mm
DIN A3 1:400 26.07.2019
 Planformat Maßstab Erstellg. Datum

Änderungen

Datum Index